

DEPARTEMENT DE L'EURE

COMMUNE DE CIERREY

lieudit : Le Haut Cierrey - La Bove - La Mare des Chênes

Références cadastrales : Section ZB n°116

Section ZE n°345 et 348

Contenance Cadastre : 1 113m²

URBAPAC DEVELOPPEMENT

LOTISSEMENT

"La Mare aux Chênes 1"

PA n°027 158 09 F0001 du 14/09/2009

PLAN DU LOT 6

Echelle : 1/500

L'authenticité de ce document est exclusivement assurée par la signature du Géomètre-Expert.

Reproduction réservée

M.FORTEAU



DOSSIER N°207094

FOND DE PLAN DRESSE LE 07/03/2011			
Date	Nature de la modification		

Dominique FORTEAU

BUREAU ANET : 13, rue Delacroix - 28260 ANET - TEL : 02 37 41 97 88 - FAX : 02 37 41 41 16


Réception sur rendez-vous - Bureaux ouverts du lundi au vendredi de 8 h 30 à 18 h 00 - Fermés le samedi
Acceptant le règlement des sommes dues par chèques libellés à son nom en qualité de membre d'un centre de gestion agréé par l'administration fiscale

Consultant: Foncier - Urbanisme - Ruralisme Aménagement
Topographie - Topométrie - Bornage - Copropriété - Lotissement - V.R.D. - Direction des Travaux




PLAN DU LOT 6

Cadastre : Section ZB N°116
Section ZE N°345 et 348

 **FOND DE PLAN DRESSE**
LE 7 MARS 2011
PAR LE CABINET FORTEAU
GEOMETRE EXPERT A ANET

NIVELLEMENT NON RATTACHE AU N.G.F. (IGN 69)
COORDONNEES NON RATTACHEES AU SYSTEME LAMBERT

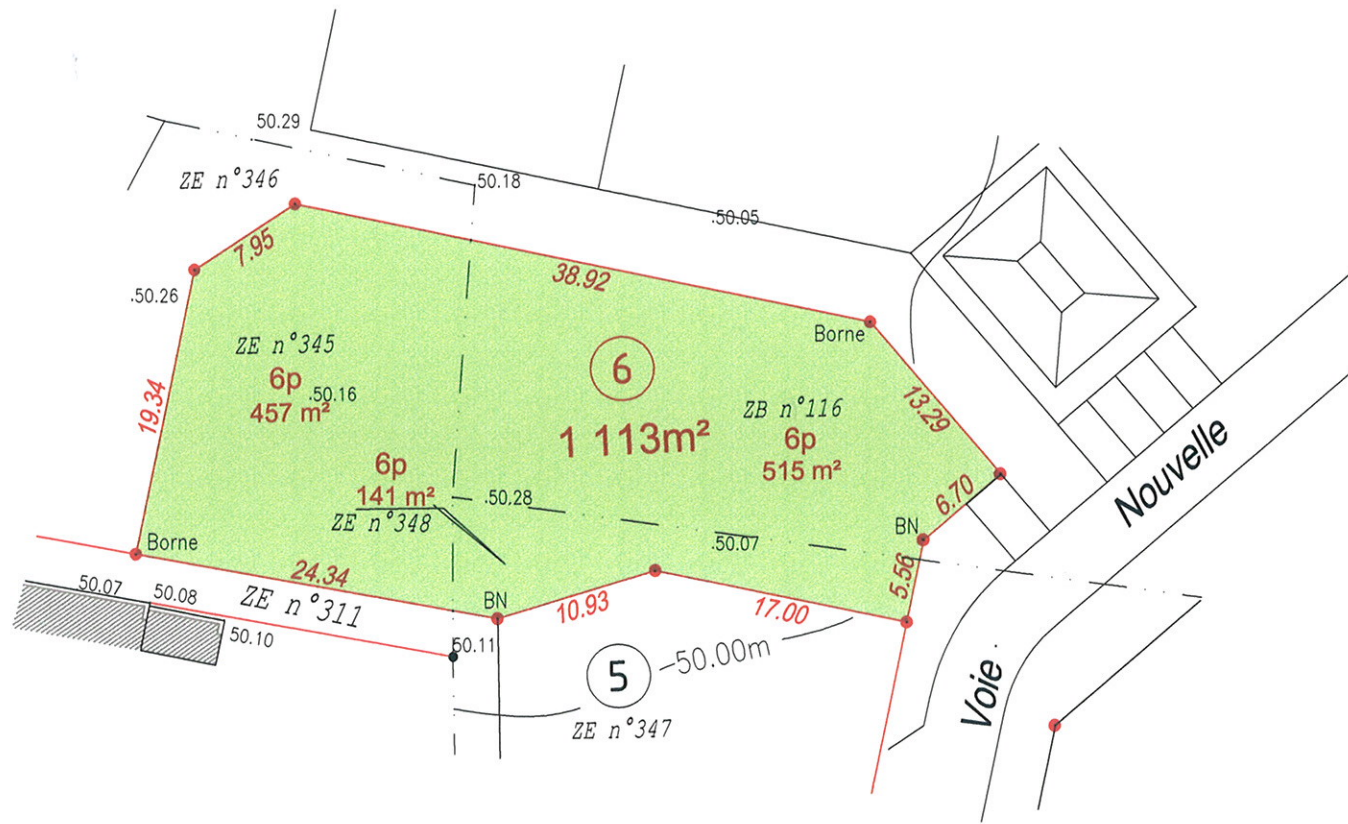

LEGENDE

- BORNE ANCIENNE
- BORNE NOUVELLE
- 0.00 COTE PERIMETRIQUE
- 50.00 COTE ALTIMETRIQUE NON RATTACHEE AU N.G.F.
- SENS D'APPARTENANCE DES MURS ET CLOTURES

Echelle : 1/500

PLAN DE SITUATION

Echelle : 1/5 000

