




accès lot obligatoire



zone d'implantation obligatoire de la construction

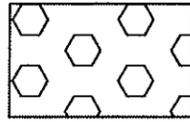

emplacement réservé inscrit au PLU




sens du faitage principal de la construction (60% minimum)



pignon obligatoire en limite de propriété



ouverture en pignon obligatoire

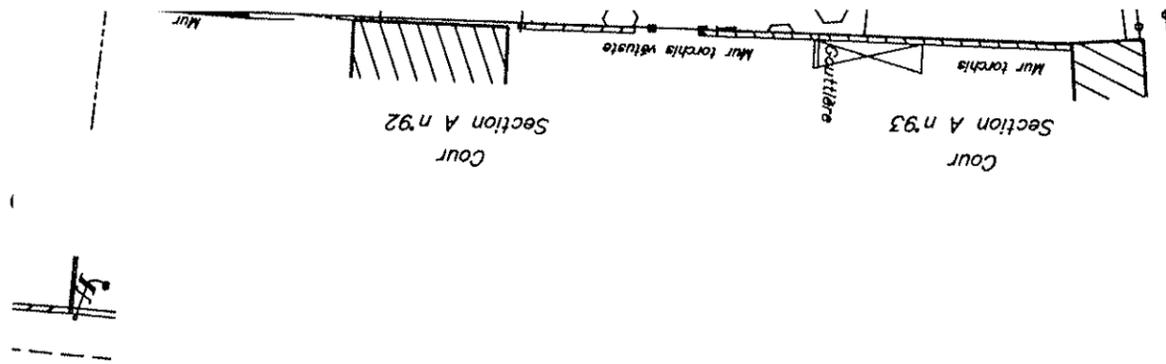

Departement de l'Eure

LE BOULAY MORIN

**"Les Tilleuls"
modificatif n°2**

**PA9-Directives
architecturales**

URBAPAC
Développement
 Aménageur Concepteur
 13, rue des Carrières
 BP50 - 78520 Limay
 Tel: 01.30.92.93.00

Echelle : 1/500°

Date : 16 JUIL. 2009

ABC Alignements
 Bureau d'études VRD
 28 rue des Gains
 78930 AUFFREVILLE
 Tel: 06.22.65.18.97

Modifications :
 URBAPAC DEVELOPPEMENT
 Tél. 01.30.92.93.00
 13, Rue des Carrières
 78520 LIMAY

Numéro d'opération :
2032

