



Département de l'Eure

Commune de **VILLEGATS**

Sections ZB n°145

URBAPAC DEVELOPPEMENT

PLAN DE VENTE : LOT N°8

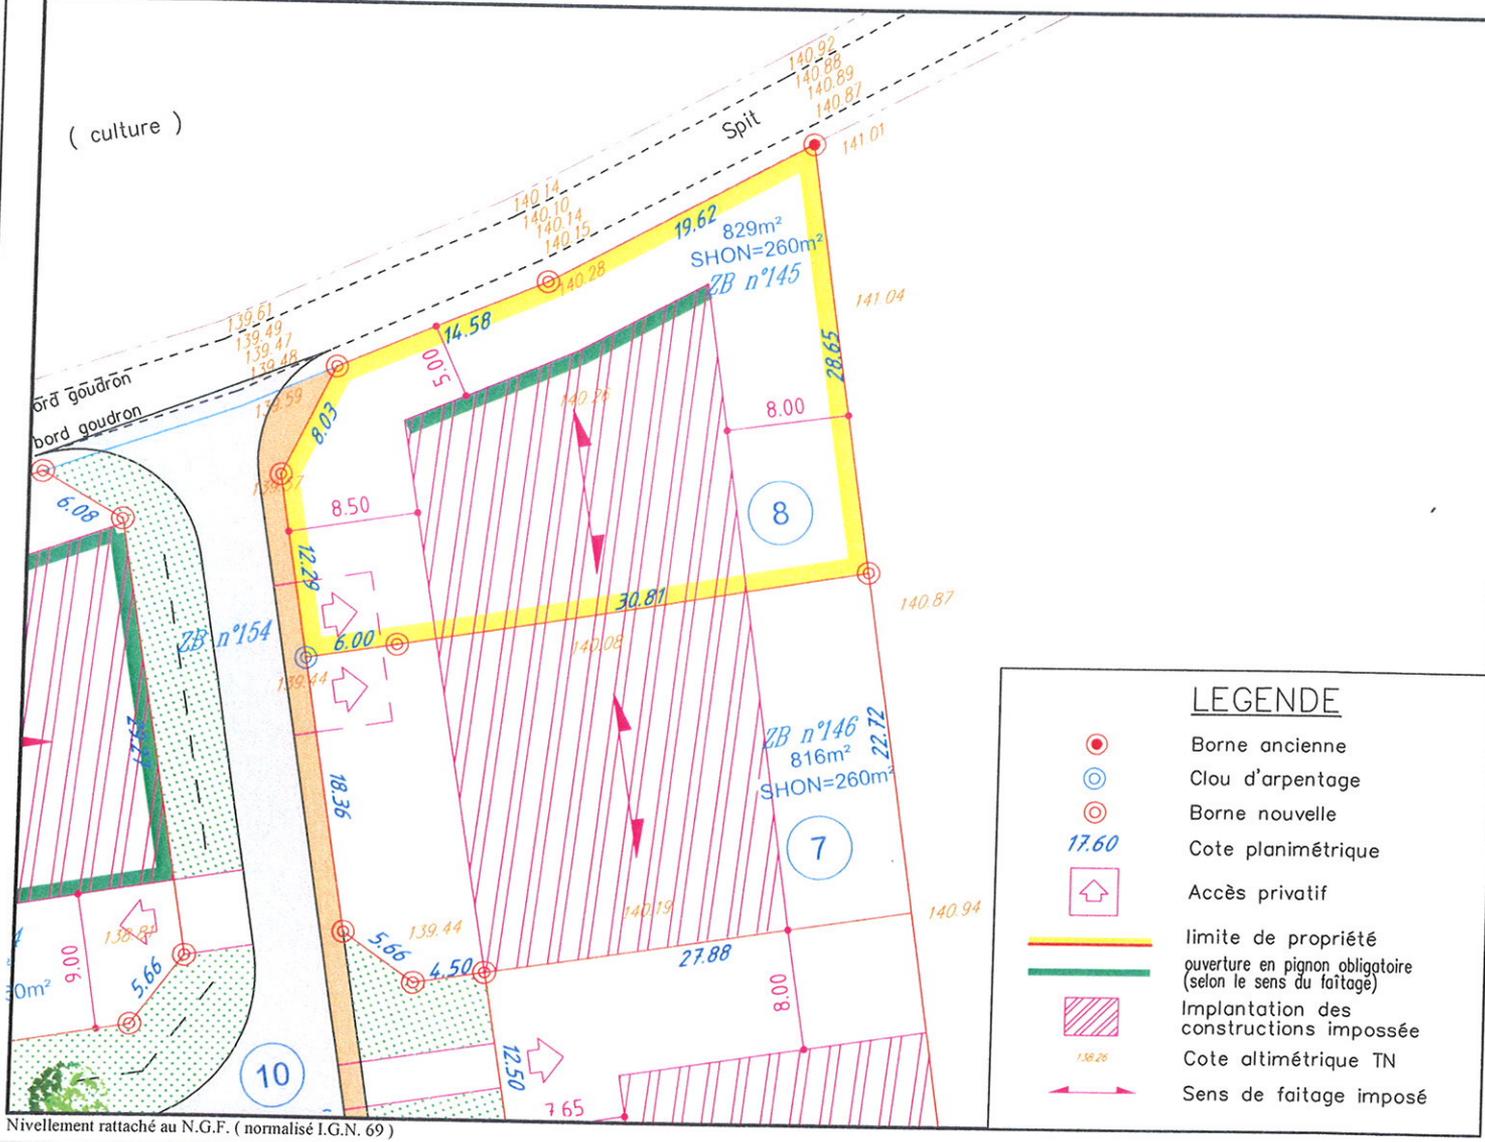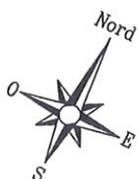

Nivellement rattaché au N.G.F. (normalisé I.G.N. 69)

Dossier n°	Dressé le	Nom du fichier Autocad	Echelle
110936	15/05/2012	110936.dwg	1/500