


ROUTE

DEPARTEMENTALE

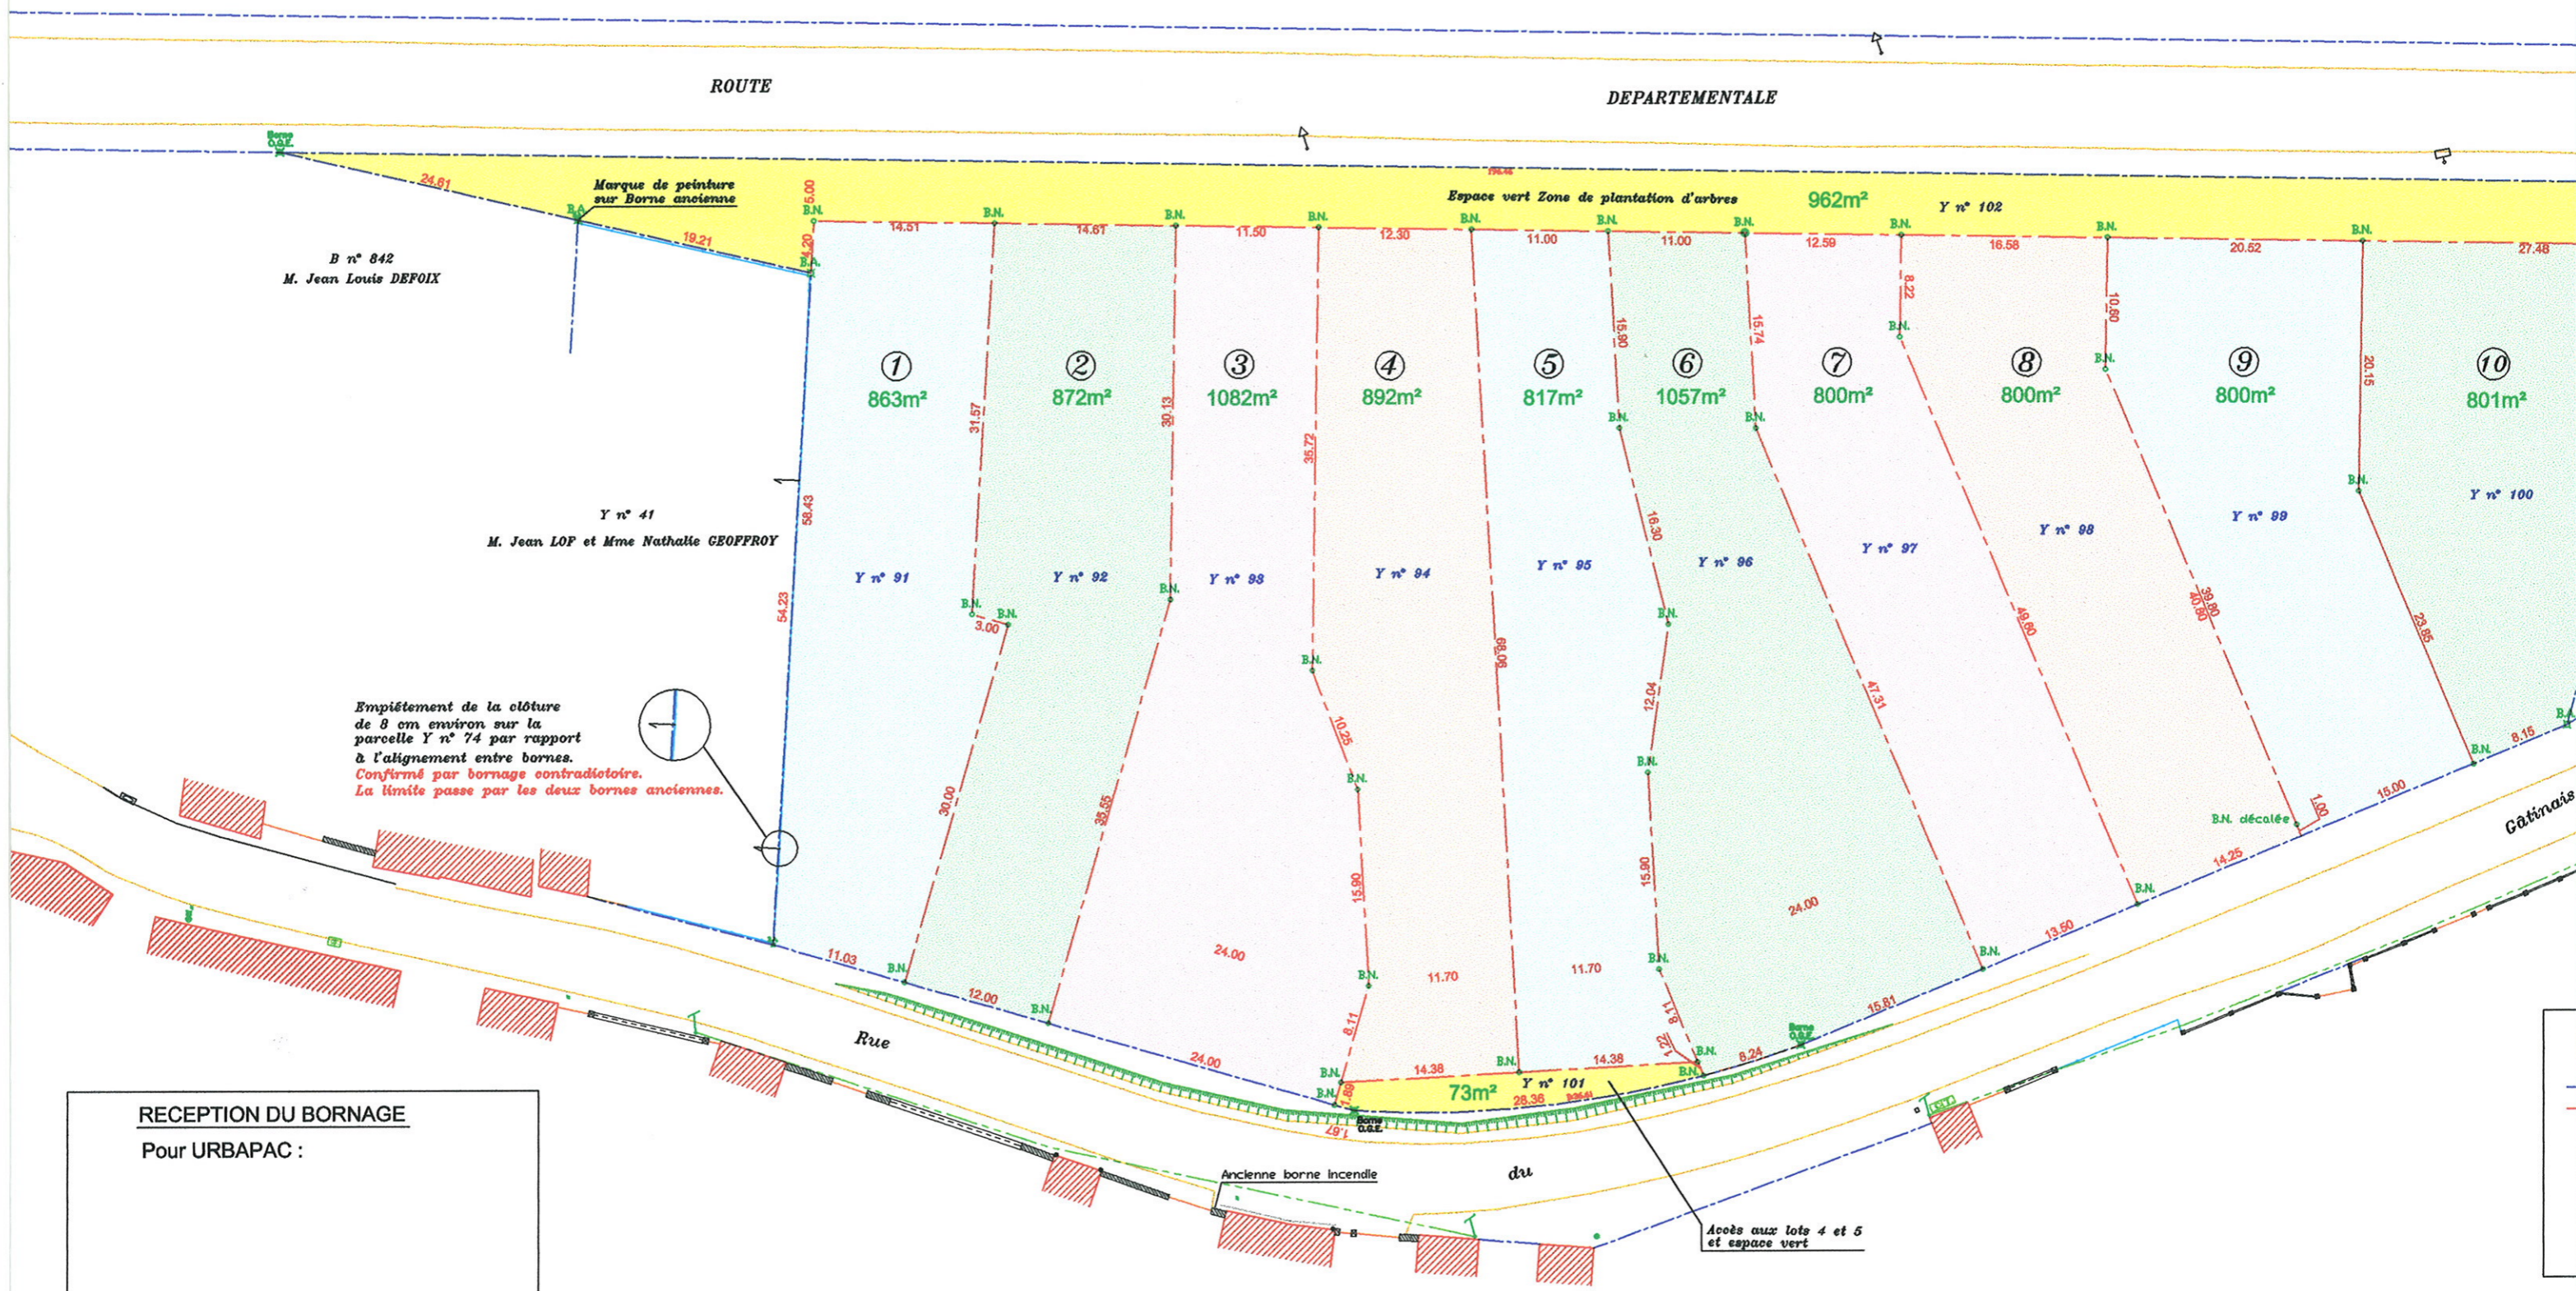

B n° 842  
M. Jean Louis DEFOIX


Y n° 41  
M. Jean LOF et Mme Nathalie GEOFFROY

Empiètement de la clôture  
de 8 cm environ sur la  
parcelle Y n° 74 par rapport  
à l'alignement entre bornes.  
Confirmé par bornage contradictoire.  
La limite passe par les deux bornes anciennes.

RECEPTION DU BORNAGE  
Pour URBAPAC :

NOTA : B.N. 24 BORNES NOUVELLES POSEES OU CONTROLEES LE 12 / 03 / 2009  
B.N. 11 BORNES NOUVELLES POSEES et CONTROLEES LE 05 / 06 / 2009

Accès aux lots 4 et 5  
et espace vert

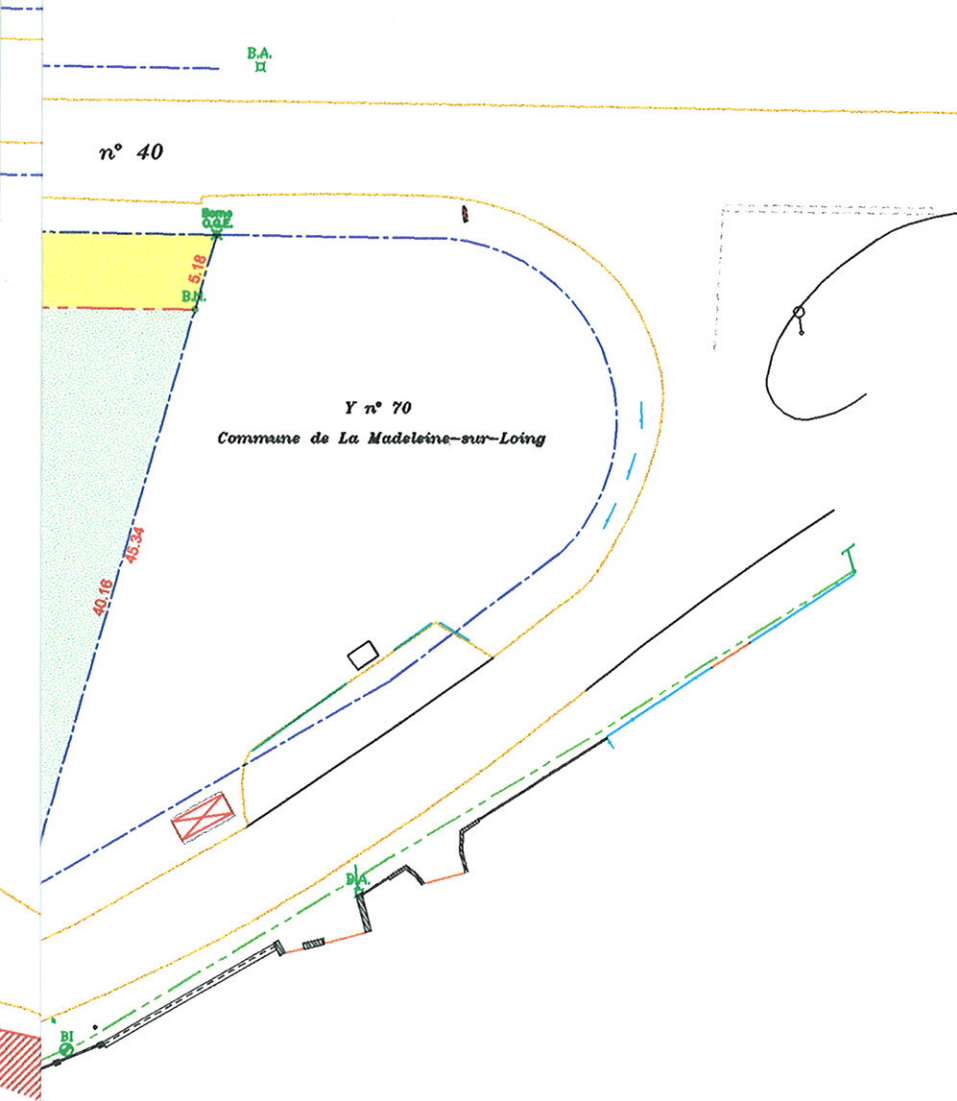

### LEGENDE

	Limite de propriété		Mur
	Limite de division		Mur avec grille
	BORNE NOUVELLE		Bâtiment
	Bornes anciennes		Cloture
	Borne incendie		signe d'appartenance des clôtures

ECHELLE : 1/500

Département de Seine et Marne

COMMUNE DE  
LA MADELEINE SUR LOING

PLAN DE BORNAGE

Lieudit "La Groue"  
RUE DU GATINAIS  
ROUTE DEPARTEMENTALE N° 40

Aménageur : URBAPAC



Cadastre : Section Y n° 91 à 102

ECHELLE : 1/500

Autocad 2007



20, rue Paul Jozon BP 22  
77791 NEMOURS CEDEX  
Tél : 01 64 28 02 63  
Fax : 01 64 29 19 52

**Gérard JOUÉ**

Géomètre - Expert foncier  
MEMBRE DE L'ORDRE N°3906

Internet : g.joue.geometre@wanadoo.fr

28, rue de la République  
45330 MALESHERBES  
Tél : 02 38 34 85 62  
Fax : 02 38 34 78 38

Dossier : 207 / 006

Commandes		Dates
1	6470	25/01/2007
2	6668	25/01/2008
3	6668	29/01/2008
4	6810	22/07/2008
5	6810	05/06/2009

Responsable : W. LANGLOIS