Département de Seine et Marne

Ville de COULOMMIERS

ZAC Multisite " Le Champ du Roseau "

PLAN DE VENTE DU LOT E

d'une propriété appartenant à la S.A. URBAPAC

Section AS N° : 611

Superficie réelle : 350 m²

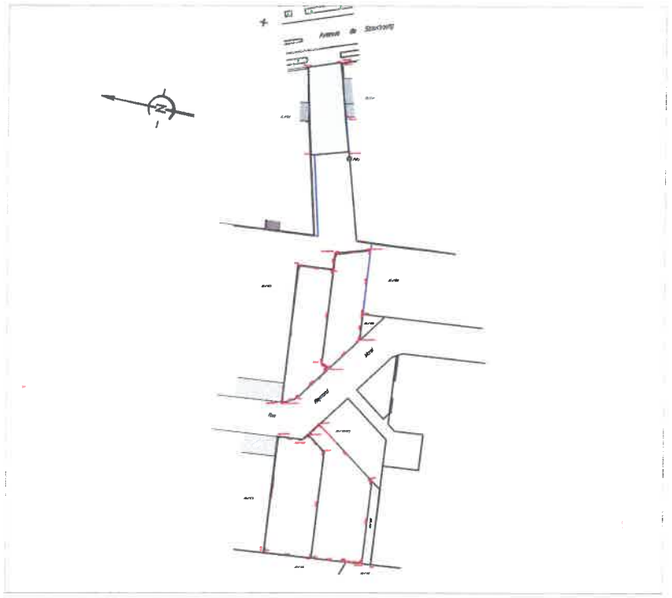

Echelle : 1/200

Nota :
Plan dressé à partir des levés réguliers effectués les 16/10/2003, 14/09/2005,9/02/2011 .
La limite avec la parcelle AS n° 217 est garantie par le PV de bornage du 16/05/2006 .
La limite avec la parcelle AS n° 222 n'est pas garantie par le PV de bornage du 16/05/2006 .

La limite avec l'Avenue de Strasbourg est définie conformément au plan d'alignement du 16/03/1760.

CABINET GREUZAT

GEOMETRE EXPERT
URBANISTE BET VRD
ENVIRONNEMENT
PAYSAGE

Modifications	Dates

Plan n° 2011.0034 dressé le 25/02/2011 par BL PARC.dwg

Bureau secondaire : Tél. : 01 64 03 02 05 - Fax. : 01 64 33 86 27 - 87, Avenue Jehan de Brie - 77120 COULOMMIERS
Siège social : Tél. : 01 64 33 18 29 - Fax. : 01 60 09 19 72 - 40, Rue Moreau Duchesne BP 12 - 77910 VARREDDES
Permanence : Tél. : 01 64 63 80 51 - Fax. : 01 64 63 04 38 - 26, Rue du Général Leclerc - 77580 CRECY LA CHAPELLE
E-mail : geometre-expert@cabinet-greuzat.com - Web : http://www.cabinet-greuzat.com
Cabinet GREUZAT - Selarl inscrite à l'ordre des Géomètres Experts sous le n° 23605 - Certifié ISO 9001 : par BVQI

opqibi N° 97.02.1246

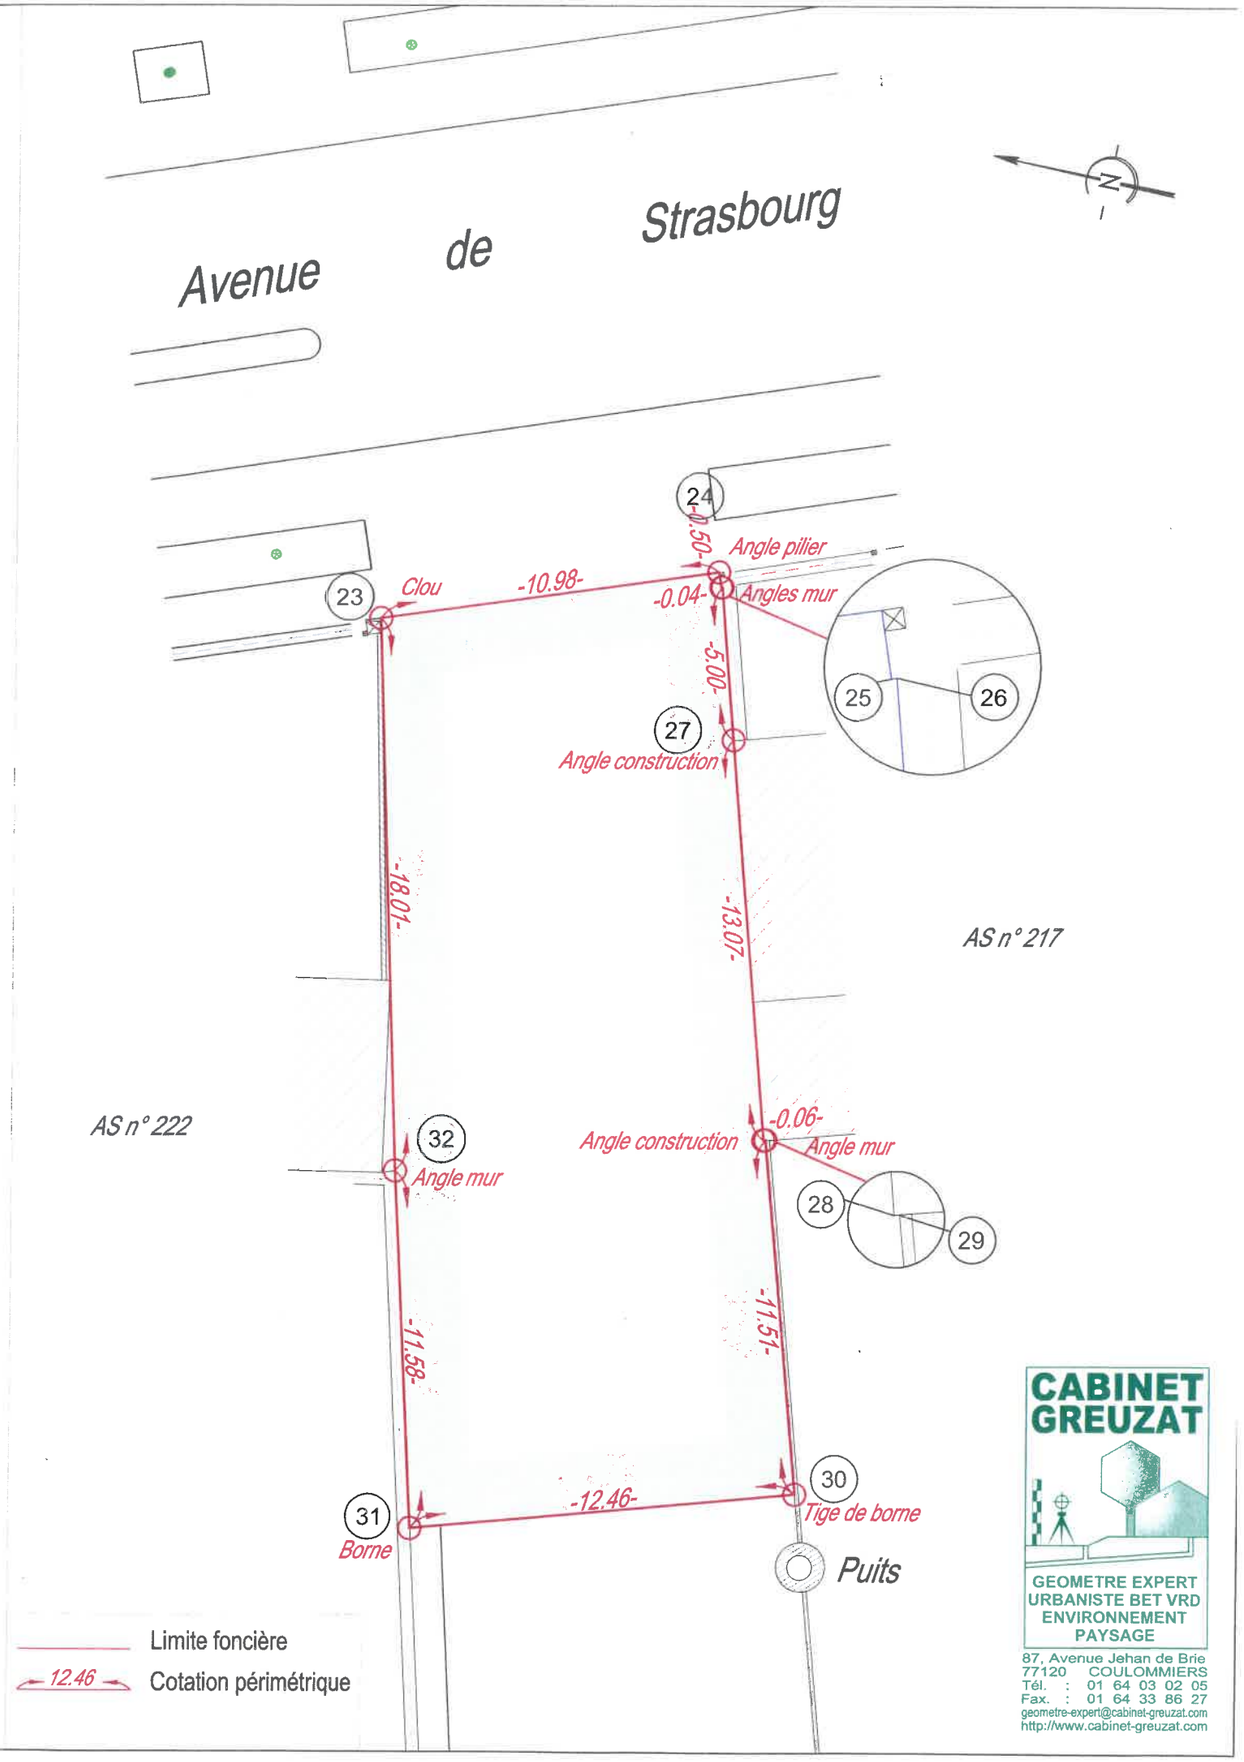

CABINET GREUZAT

GEOMETRE EXPERT
URBANISTE BET VRD
ENVIRONNEMENT
PAYSAGE

87, Avenue Jehan de Brie
77120 COULOMMIERS
Tél. : 01 64 03 02 05
Fax. : 01 64 33 86 27
geometre-expert@cabinet-greuzat.com
http://www.cabinet-greuzat.com